



جمهورية العراق / وزارة النفط

مرفق رقم ( 1 ) شركة مصافي الجنوب ( شركة عامة )

العدد : 45  
التاريخ : 2025/1/19

هيئة المواد  
قسم العقود والمشتريات / شعبة الشراء المباشر

م/ اعادة اعلان طلبية شراء(2024/5230)

تعنى شركة مصافي الجنوب ( شركة عامة ) طلبيات شراء كما في ادناه فعلى الراغبين بالتجهيز التقديم على الطلبيات المعلنة سحب استماره العروض وكذلك الشروط والمواصفات واى مرفقات اخرى وأملاتها ( سعر المفرد والمجموع رقماً وكتاباً مع تثبيت التاريخ وكذلك التوقيع والختم الحي على استماره العروض وكذلك الشروط والمواصفات وكافة المرفقات ) ويرفق مع العرض المستمكبات البيانات ادناه :

1-نسخه حديثه مصورة من هوية غرفة التجارة بالنسبة للشركات.

2-نسخه مصورة من هوية تصنيف بالنسبة للشركات.

3-نسخه مصورة من هوية الأحوال المدنية أو البطاقة الوطنية. للمدير المفوض

4-نسخه مصورة من بطاقة السكن . 5-شهادة تأسيس الشركة

6- تزويدنا بعنوان كامل ودقيق للمجهز او الشركة واقرب نقطه داله ورقم الهاتف ويلتزم  
مقدم العطاء بتثبيت عنوانه و ايميل فعال كتابه في ورقه مستقله طباعه ومحظوم .

7-تقديم هوية ضربيه نافذه المفعول عند تقديم العروض وكذلك عند صرف المستحقات  
يتم وضع العروض والمتمسكات والبيانات اعلاه في ملف ويعنون الى شركة مصافي الجنوب / قسم العقود والمشتريات ويثبت عليه  
المعلومات التالية :-

أ- رقم الطلبيه وتاريخها . ب- موضوع الطلبيه . ج- تاريخ الغلق .

د- اسم الشركة المقدمة مع الختم على طرف الملف .

و- مراجعة مقر الشركة الكائن في الشعيبة / استعلامات الشركة الخارجية لغرض تسليم العروض في الصناديق المخصصة علما اخر  
موعد لتسليم العروض قبل الساعة الثانية عشر ظهرا من يوم الغلق .

عملية فساد او احتيال او توافق سوف تلغى الاستماره المقدمة ويتم ايقاف التعامل مع تلك 8- في حالة قيام الشركات او المكاتب بأى  
المكاتب او الشركات ويتم أتخاذ كافة الاجراءات القانونية بحقهم .

9- في حالة مصادفة يوم الغلق عطلة رسمية وعدم وجود دوام لأى سبب كان يؤجل موعد الغلق الى اليوم الذي يليه .

10- يكون تواجد لجنة استلام العروض ايام (الحادي - والثلاثاء - والخميس ) من كل اسبوع

11- اعتبار تاريخ التبليغ عن طريق الایمیل بدایة فتره التجهيز على الإحالة

12- يكون تفريغ المواد داخل المخازن الشركة ( واصله داخل المخزن ) مع العمال

13- بإمكان المجهزين المخولين الراغبين في الحصول اثناء عمله سحب وفتح العروض الحضور الى مقر الشركة بعد الساعة 12  
ظهرا ليوم الغلق .

14- يجب ان يكون هناك عرض فى ل يتم المطابقة .

15- على جميع شركات تنفيذ الاعمال مع شركتنا تخصيص مشرف سلامه من قبلكم لديه الخبرة بالعمل في القطاع النفطي ( يجب ان  
يمتلك شهادة في السلامة بالمواقع النفطيه )

رقم الطلبيه	المواد المطلوبة	تاریخ الغلق
2024/5230	إنشاء سقيفة كبيرة	2025/1/28
	وحسب استماره العروض المرفقة	

مدير قسم العقود والمشتريات

١٢٩

نسخة منه الى :-

قسم تقنية المعلومات لغرض النشر بالموقع الالكتروني ... مع التقدير

قسم العقود والمشتريات / شعبة الشراء المباشر / شعبة المتابعة ... مع الاوليات

لجنة استلام العروض ... للعلم لطفا

مسؤول شعبة الشراء المباشر

مرتضى عبد السلام نعمه

حسين جاسم لازين العابدين

ترغب الشركة شراء المواد المدرجة أدناه راجين تثبيت الأسعار الفقرات المتوفرة و إعادة الطلب موقع من قبلكم قبل نهاية الدوام الرسم ليوم ملاحظة/ في حال تجاوز مبلغ الاحالة عن 50,000,000 دينار فقط خمسون مليون ،دينار يتوجب تنظيم عقد مع الشركة يتضمن تقديم المستمسكات المطلوبة وفق تعليمات تنفيذ العقود الحكومية رقم 2 لسنة 2014 يرفق مع العرض نسخة من هوية غرفة التجارة مع الهوية الضريبية نافذة

الملاحظات	سعر المفرد بالدينار		فتره التجيز	المنشأ المطلوب	الكمية المطلوبة	الموصفات	
	كتابة	رقمأ				انشاء سقيفه كيربي	1
						و حسب المواصفات المرفقة	
		المبلغ الاجمالي رقمأ					
		المبلغ الاجمالي كتابه					

- ملاحظة/ مدة نفاذية العرض لا تقل عن ثلاثة (3) اشهر
- يمنع الحك و الشطب و التصحيح بالاستماراة
- يغلق و يختتم الظرف من قبل المجهز

اسم المجهز :

توقيع المجهز:

التاريخ :

ختم المجهز :



(2-1) يتبع لطفا

1. يلتزم مقدم العطاء الذي تحال عليه الطلبية بتنفيذ الاعمال المحددة مواصفاتها والمنشأ في استماراة طلب الاسعار المرفقة والذي يعتبر جزء لا يتجزأ من هذه الطلبية كما ويلتزم بأن تكون كافة المواد جديدة وغير مستعملة الا اذا ورد غير ذلك .
2. تدون اسعار العطاء بالعدد رقماً" وكتابة ويكون سعر الوحدة لكل فقرة كما هو مدون في استماراة طلب الاسعار دون تغيير او تعديل ويجب ان تكون الشروط واستماراة الاسعار موقعة و مختومة من قبل مقدم العطاء وفي حالة الاختلاف السعر رقم" وكتابة يعتمد السعر كتابة .
3. لا يجوز الحك او الشطب في استماراة طلب الاسعار وكل تصحيح في الاسعار او غيره يجب اعاده كتابته رقم" وكتابة والتوفيق والختم ازاوه .
4. يلتزم مقدم العطاء الذي تحال عليه الطلبية بتنفيذ الاعمال المطلوبة خلال ( ) يوم من تاريخ استلام موقع العمل وبعكسه فإنه يتحمل الغراممة التأخيرية يتم احتسابها لاحقاً" حسب المعادلة (مبلغ الطلبية / مدة العقد \* 10%) على ان لا يتجاوز مجموع الغرامات التأخيرية عن (10%) من قيمة الطلبية وفي حالة التجاوز يحق للشركة تنفيذ الطلبية على حساب المقاول .
5. يتم تسليم المواد بعد فحصها من قبل لجنة فنية مختصة في شركتنا تؤيد صلاحيتها للعمل واذا ظهر عدم صلاحيتها او عدم مطابقتها للمواصفات المطلوبة يلتزم المجهز بتبديل هذه المادة وبنفس المواصفات المطلوبة ولا يتربى على ذلك اي فترة اضافية .
6. يتم توقيع محضر الاستلام النهائي من قبل لجنة الاستلام عند انتهاء فترة الضمان ان وجدت .
7. يتم صرف مستحقات المجهز وفق المواصفات والشروط المطلوبة وموافقة لجنة الاستلام النهائي عليها .
8. الشركة غير ملزمة بقبول او طأ العطاءات .
9. يلتزم مقدم العطاء بثبتت عنوانه ورقم هاتفه والبريد الالكتروني والتوفيق على كافة الشروط وجداول الطلبية والمخططات .
10. يحق للشركة اهمال اي عطاء لا تتوفر فيه الشروط المطلوبة كما يحق لها الغاء الطلبية دون تحمل اي تبعات مالية او قانونية .
11. في حالة تجاوز مبلغ الاحالة 50000000 مليون يتم توقيع عقد ويتم تقديم كفأة حسن الاداء البالغة 5% من مبلغ الاحالة من مصرف عراقي معتمد .
- 12-يلتزم الطرف الثاني (شركة- مقاول -مكتب) بمتطلبات سياسه الصحة والسلامة داخل الشركه بجميع الاعمال المكلف بها والمنشورة في الموقع الرسمي لشركتنا .



اطلعت على الشروط اعلاه

الاسم :  
العنوان الكامل:

رقم الهاتف :

التوقيع :  
: EMAIL

## انشاء مسقف فوق محطة 3088

### وصف العمل

#### اولا :- الاعمال المدنية

1- تجهيز مواد وتنفيذ اعمال تسقيف سقف وجوانب سقيفة فوق بناء المحطة 3088 بالكيربي سمك ( 0,7 ) ملم مطلي ( تركي المنشأ ) مع الربط باستخدام برااغي التثبيت المزودة بالريل لنفع نفاذية الرطوبة شامل العمل تجهيز وثبت جميع تفاصيل الهيكل الحديدي من الاعمدة والطراحيات كما في المخططات مع طلاء الهيكل بالكامل بثلاث طبقات طبقة اساس مانع للصدأ وطبقتين باليوية منشأ اوربي مع كافة ملحقات ومتطلبات العمل وفق المخططات المرفقة وحسب توجيهات المهندس المشرف شامل العمل تهيئة موقع الاعمدة بما يتلائم مع متطلبات العمل ويكون العمل وفق كل التفاصيل المبينة في المخططات

#### ثانيا :- الاعمال الكهربائية مسقف محطة 3088

##### ا- الموصفات العامة

1- تكون التأسيسات الكهربائية لإنارة السقiffe باستخدام أنابيب حديد مغلوظة بداخلها أسلاك مفردة قياس 4 ملم<sup>2</sup> لتغذية تراكيب LED بقدرة 200 واط ثبت الأنابيب بالسقف بصورة جيدة داخل السقiffe.

2- تكون الأسلاك الكهربائية المفردة المستخدمة في التأسيسات هي ( اخضر, اصفر, ازرق ) للختل و( اسود ) للمتعادل و ( اخضر موشح بالاصفر ) للأرضي .

3- يجب عدم استخدام الأشرطة اللاصقة ( P.V.C type ) لربط الأسلاك داخل صناديق الربط ( J.Box ) وإنما يجب استخدام رابط خرز

4- يجب اجراء الفحص النهائي لكافة أعمال التأسيسات الكهربائية والقابلات للتأكد من وجود العازلية المطلوبة ونضج وتجفيف التوصير من بعضاها فيما بينها وبين الأرض.

5- للمهندس المشرف الحق في رفض اي عمل غير مطابق للشروط والمواصفات الفنية المطلوبة وتعرض النماذج قبل البدء بالعمل على المهندس المشرف .

6- ذرعه القابلات هي ذرعه تقريري وتخضع للقياس الحقيقي عند استلام العمل .

7- تكون مناشيء المواد كالتالي :-

- الأسلاك والقابلات من منشأ اردني

- قواطع الدورة والسراكت ولوحة التوزيع الداخلية واللواقط ( الكونكترات ) ومفاتيح التشغيل والسوكتات من منشأ اوربي غربي او ما يعادلها

- تراكيب الإنارة ( اوربي غربي , ياباني , امريكي )



الحمد لله

## بـ-وصف العمل :


1- تجهيز ونصب وتأسيس وفحص وتشغيل تراكيب أنارة نوع LED بقدرة 200 واط ذو القبة تتصل في السقية من الأعلى مع كافة الملحقات والمواد والتأسيسات الكهربائية وحسب توجيهات المهندس المشرف.

2- تجهيز ومد ودفن وفحص قابلو مسلح قياس (4<sup>x</sup>16ملم<sup>2</sup>) يمتد من المصدر ويغذي البخل الخاصل بالسقية وحسب المواصفات stranded copper conductor PVC insulation ,SWA,PVC sheathed size4\*16mm<sup>2</sup> ويكون مواصفات القابلو حسب مواصفات IEC وحسب توجيهات المهندس المشرف .


3- تجهيز ونصب وتأسيس وفحص وتشغيل تراكيب أنارة سعة 200 واط تلفزيوني نوع LED يثبت في أعلى السقية من الخارج لأنارة جوانب السقية مع كافة الملحقات وكل ما يتطلبه العمل من مواد وتأسيسات كهربائية وحسب توجيهات المهندس المشرف .

4- تجهيز ونصب وتأسيس بخلل حديدي ينصلب داخل السقية ويكون من الحديد المغلون مع باب مدخل ويثبت بصورة جيدة و يحتوي على قاطع دوره رئيسي ثلاثي الأطوار رباعي الأقطاب سعة (60) أمبير عدد/1 يربط مع القابلو الممتد من البخل الرئيسي ويغذي قواطع فرعية أحادية عدد (6) قاطع أحادي فرعى وكذلكالي:-

- قاطع أحادي فرعى سعة 25 أمبير عدد/3.
  - قاطع أحادي فرعى سعة 20 أمبير عدد/3.
  - مفتاح تشغيل ومفتاح اطفاء (بوش بوتن) عدد/2
  - مفتاح محدد(auto-manuai-off) عدد/2
  - خلية ضوئية عدد/1
  - كونتكتر سعة 20 أمبير عدد/2
- وبحسب توجيهات المهندس المشرف

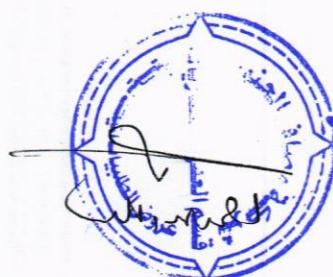

الوصف	ت	الوحدة	الكمية	سعر المفرد	سعر الاجمالي
او لا	الاعمال المدنية				
-1	تجهيز مواد وتنفيذ اعمال تسقيف سقف وجوانب سقيفه فوق بناء المحطة 3088 بالكريبي سمك ( 0,7 ) ملم مطلي ( تركي المنشأ ) مع الربط باستخدام برااغي التثبيت المزودة بالربيل لمنع نفاذية الرطوبة شامل العمل تجهيز وثبت جميع تفاصيل الهيكل الحديدي من الاعمدة والطراحيات كما في المخططات مع طلاء الهيكل بالكامل بثلاث طبقات طبقة اساس سائع للمسدا وطبقتين بالبوية منشأ اوريبي مع كافة ملحقات ومتطلبات العمل وفق المخططات المرفقة وحسب توجيهات المهندس المشرف شامل العمل تهيئة موقع الاعمدة بما يتلائم مع متطلبات العمل ويكون العمل وفق كل التفاصيل المبينة في المخططات	2م	900		
ت	الأعمال الكهربائية				
1	تجهيز ونصب وتأسيس وفحص وتشغيل تراكيب انارة نوع LED بقدرة 200 واط ذو القبة تنصب في السقيفه من الأعلى مع كافة الملحقات والمواد والتاسيسات الكهربائية وحسب توجيهات المهندس المشرف.	عدد	10		
2	تجهيز ومد ودفن وفحص قابلو مسلح قياس( 164 ) ملم <sup>2</sup> ( يمتد من المصدر ويغذى البنل الخاص بالسقيفه وحسب المواصفات stranded copper conductor PVC insulation , SWA,PVC sheathed size4*16mm IEC 2 ويكون مواصفات القابلو حسب مواصفات IEC وحسب توجيهات المهندس المشرف .	م.ط	50		
3	تجهيز ونصب وتأسيس وفحص وتشغيل تراكيب انارة سعة 200 واط تلفزيوني نوع LED يثبت في اعلى السقيفه من الخارج لأناره جوانب السقيفه مع كافة الملحقات وكل ما يتطلبه العمل من مواد وتأسيسات	عدد	16		

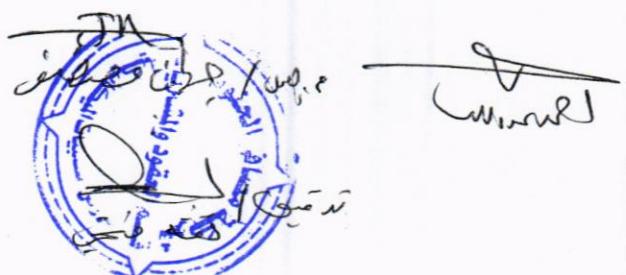


			كهربائية وحسب توجيهات المهندس المشرف
			<p>تجهيز ونصب وتأسيس بدل حديدي ينصب داخل - 4 السقية ويكون من الحديد المغلون مع باب محكم ويثبت بصورة جيدة و يحتوي على قاطع دورة رئيسى ثلاثي الأطوار رباعي الأقطاب سعة (60) أمبير عدد/1 يربط مع القابلو الممتد من البخل الرئيسي و يغذي قواطع فرعية - أحادية عدد (6) قاطع أحادي فرعى وكالتانى</p> <p>قطاع أحادي فرعى سعة 25 أمبير عدد/3 -</p> <p>قطاع أحادي فرعى سعة 20 أمبير عدد/3 -</p> <p>مفتاح تشغيل ومفتاح اطفاء (بوش بوتن) عدد/2 -</p> <p>عدد/2 (off-auto-manual) مفتاح محدد -</p> <p>خلية صوتية عدد/1 -</p> <p>كونتكتر سعة 20 أمبير عدد/2 -</p>
1	عدد		و حسب توجيهات المهندس المشرف

#### شروط عامة

- اجراء الكشف الموقعي على موقع العمل بصحبة الكادر الفني في الشركة مع ثبيت ذلك بمحضر رسمي مع ممثلي شركتنا ويرفق ضمن العرض المقدم ويتحمل المقاول كافة التبعات المترتبة خلاف ذلك .
- على المقاول تدقيق المخططات وجدال الكميات وثبت الملاحظات والتحفظات ان وجدت لغرض تلافي اي تغير في العقد مستقبلا اثناء اعمال التنفيذ ويلزمه المناقص استكمال كافة المخططات التصميمية وتقديمها ضمن العرض الفني.
- تنفيذ كافة الاعمال المطلوبة والمشار اليها في (١) تحت الاشراف الفني والهندسى للطرف الاول وضمن الشروط والمواصفات الفنية لـ "عمال الهندسة الدينية".
- الالتزام بتنفيذ الاعمال وفق المخططات والجدال حيث ان الكميات الواردة خاضعة للذرعة النهائية.
- على المقاول اجراء اعمال المساحة لثبت المناسيب المطلوبة بالاعتماد على نقطة دالة ذات منسوب معلوم يتم تحديدها من قبل الطرف الأول.
- توفير كافة المواد اللازمة لإنجاز العمل على ان تكون ناجحة في الفحص المختبري ومن الدرجة الاولى (ويتحمل المقاول كافة الفحوصات المختبرية) مع التزام المقاول بتقديم نماذج لكافة الفقرات الموصوفة لأغراض المصادقة قبل المباشرة بالتجهيز من قبل الطرف الاول .



- ٧- توفير كافة المعدات والعدد والأدوات والعمالة الفنية وغير فنية المطلوبة لتنفيذ العمل وتقديم كشف مسبق بها إلى الطرف الأول لاستحصل موافقة الدخول إلى موقع العمل (مع تأمين النقل للكوادر والمعدات).
- ٨- رفع وإزالة جميع الأعمال المنفذة الغير مطابقة للمواصفات (والتي يثبت فشلها في الفحص المختبري) وتنفيذها مجدداً دون أن يترتب على ذلك كلفة أو مدة إضافية.
- ٩- يتحمل المقاول كافة التبعات المالية والقانونية الناتجة عن حصول أي ضرر في أي جزء من الشركة من جراء تنفيذه لالتزاماته التعاقدية ويلزم بتصليحها.
- ١٠- على المقاول الالتزام بكافة شروط السلامة واللوائح الصحية وفحوصات الامراض الانتقالية وبخلاف ذلك يمنع دخولهم الى الشركة لحين تطبيق شروط السلامة على كافة العاملين لديهم
- ١١- يكون مستوى التنفيذ لكافة الأعمال من الدرجة الأولى.
- ١٢- تنظيف موقع العمل ورفع الأنقاض والمخلفات ونقلها خارج موقع العمل.
- ١٣- تكون ا لأصباغ المستخدمة في العمل ناجحة بالفحوصات المختبرية النوع المقاوم للظروف الجوية
- ١٤- يتم تحديد موقع الأعمدة في الموقع التي لا تحتوي على تعارضات او قابلوات وفي حالة وجود تعارضات يتم التزحيف وبما يتلائم مع موقع القابلات ومتطلبات العمل
- ١٥- يتم تنفيذ اعمال اللحام من قبل كوادر متخصصة ومخلولة .
- ١٦- تكون جميع المقاطع الحديدية خاضعة لفحوصات المختبرية وفق متطلبات ASTM-A36
- ١٧- يتم تثبيت (base plate) على السطح باستخدام طريقة التثقب وبصورة امنة يثبت على الاجزاء الكونكريتية بعمق لا يزيد عن (٥سم) و (١٠ سم في الستارات المحيطية) مع استخدام مواد التثبيت و التخشية اثناء العمل وحسب توجيهات المهندس المشرف مع كافة المتطلبات لانجاز العمل بصورة متكاملة وعلى المقاول تقديم خطة العمل لغرض مصادقة الجهة المشرفة عليها قبل التنفيذ .

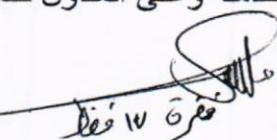

فقرة ١٧ فصل




شعبة التصاميم والمناقصات

حسن رياض ماجد  
المهندس المعماري

مشروع انشاء مسقف فوق محطة  
3088


South Refineries Company



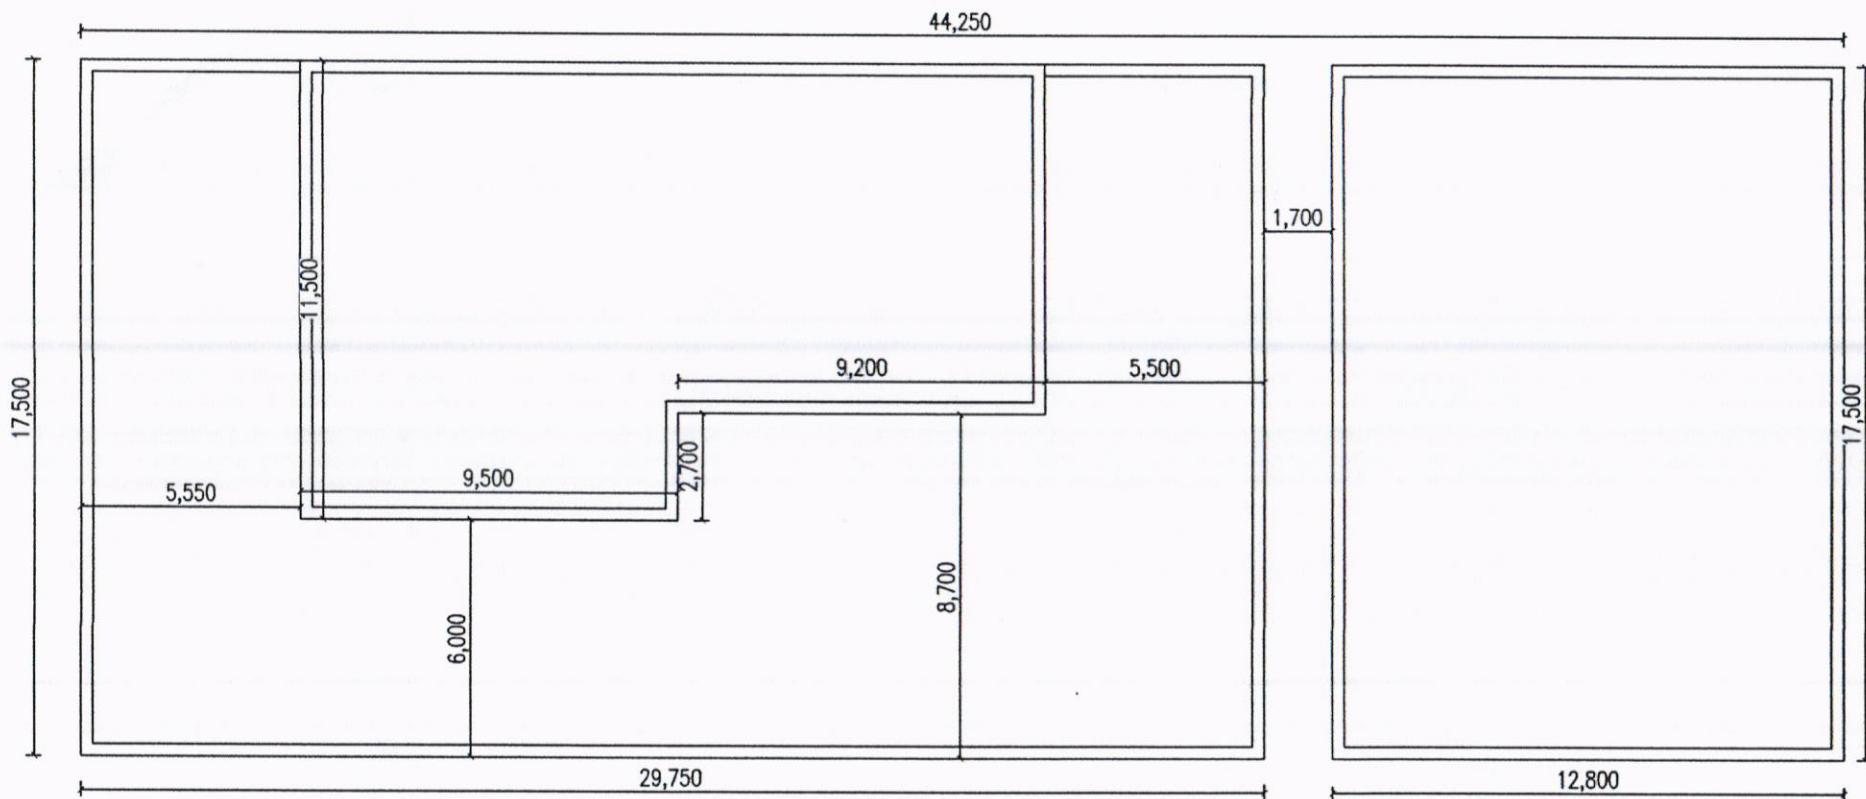


✓  
VIP  
Date

South Refineries Company		
DISCIPLINED		
<input checked="" type="checkbox"/> ARCH	MECH	
STR	ELE	
PROJECT NAME:		
3308		
SHEET NAME		
location		
Scale	N.T.S	Sh.No:1
Department of Engineering and Planning		
DESIGNED BY:ENG HASSAN RIYADH		
APPROVED BY:ENG WATHEQ ABDULLAH		
Date	8-7-2024	

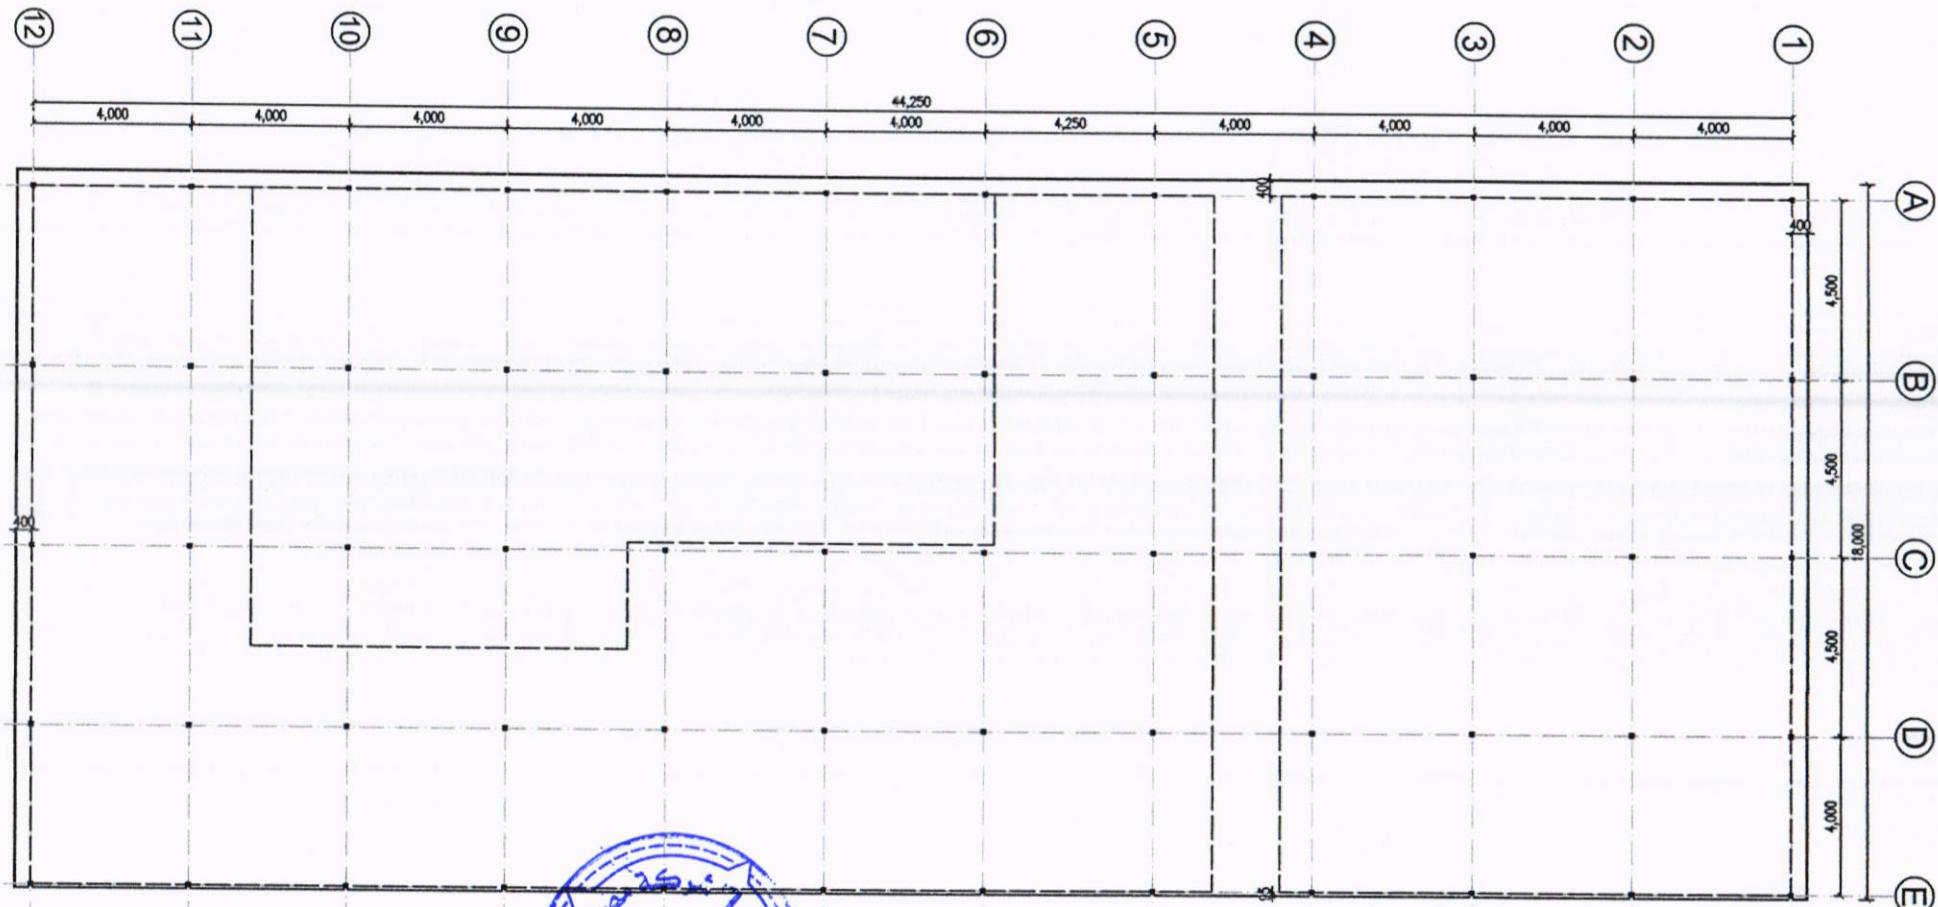


سازمان  
نفت و پالایش  
جنوبی

South Refineries Company		
DISCIPLINED	ARCH MECH STR ELE	
PROJECT NAME:	3308	
SHEET NAME	plan	
Scale	N.T.S	Sh.No.:3
Department of Engineering and Planning		
DESIGNED BY:ENG HASSAN RIYADH		
APPROVED BY:ENG WATHEQ ABDULLAH		
Date	8-7-2024	

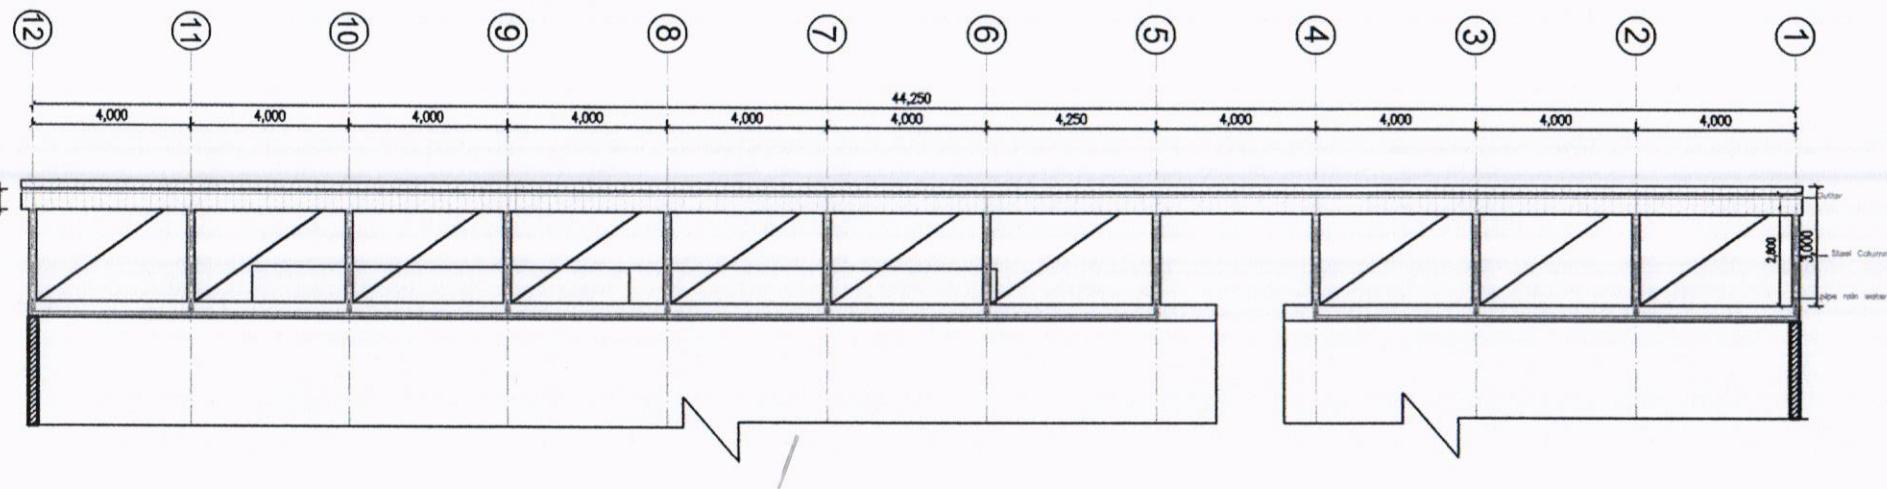

س.ر.ج  
Engineering and Planning

South Refineries Company	
DISCIPLINED	
<input checked="" type="checkbox"/> ARCH	MECH
STR	ELE
PROJECT NAME:	
33084 مبنى محطة	
SHEET NAME	
plan	
Scale N.T.S	Sh.No:5
Department of Engineering and Planning	
DESIGNED BY:ENG HASSAN RIYADH	
APPROVED BY:ENG WATHEQ ABDULLAH	
Date 8-7-2024	

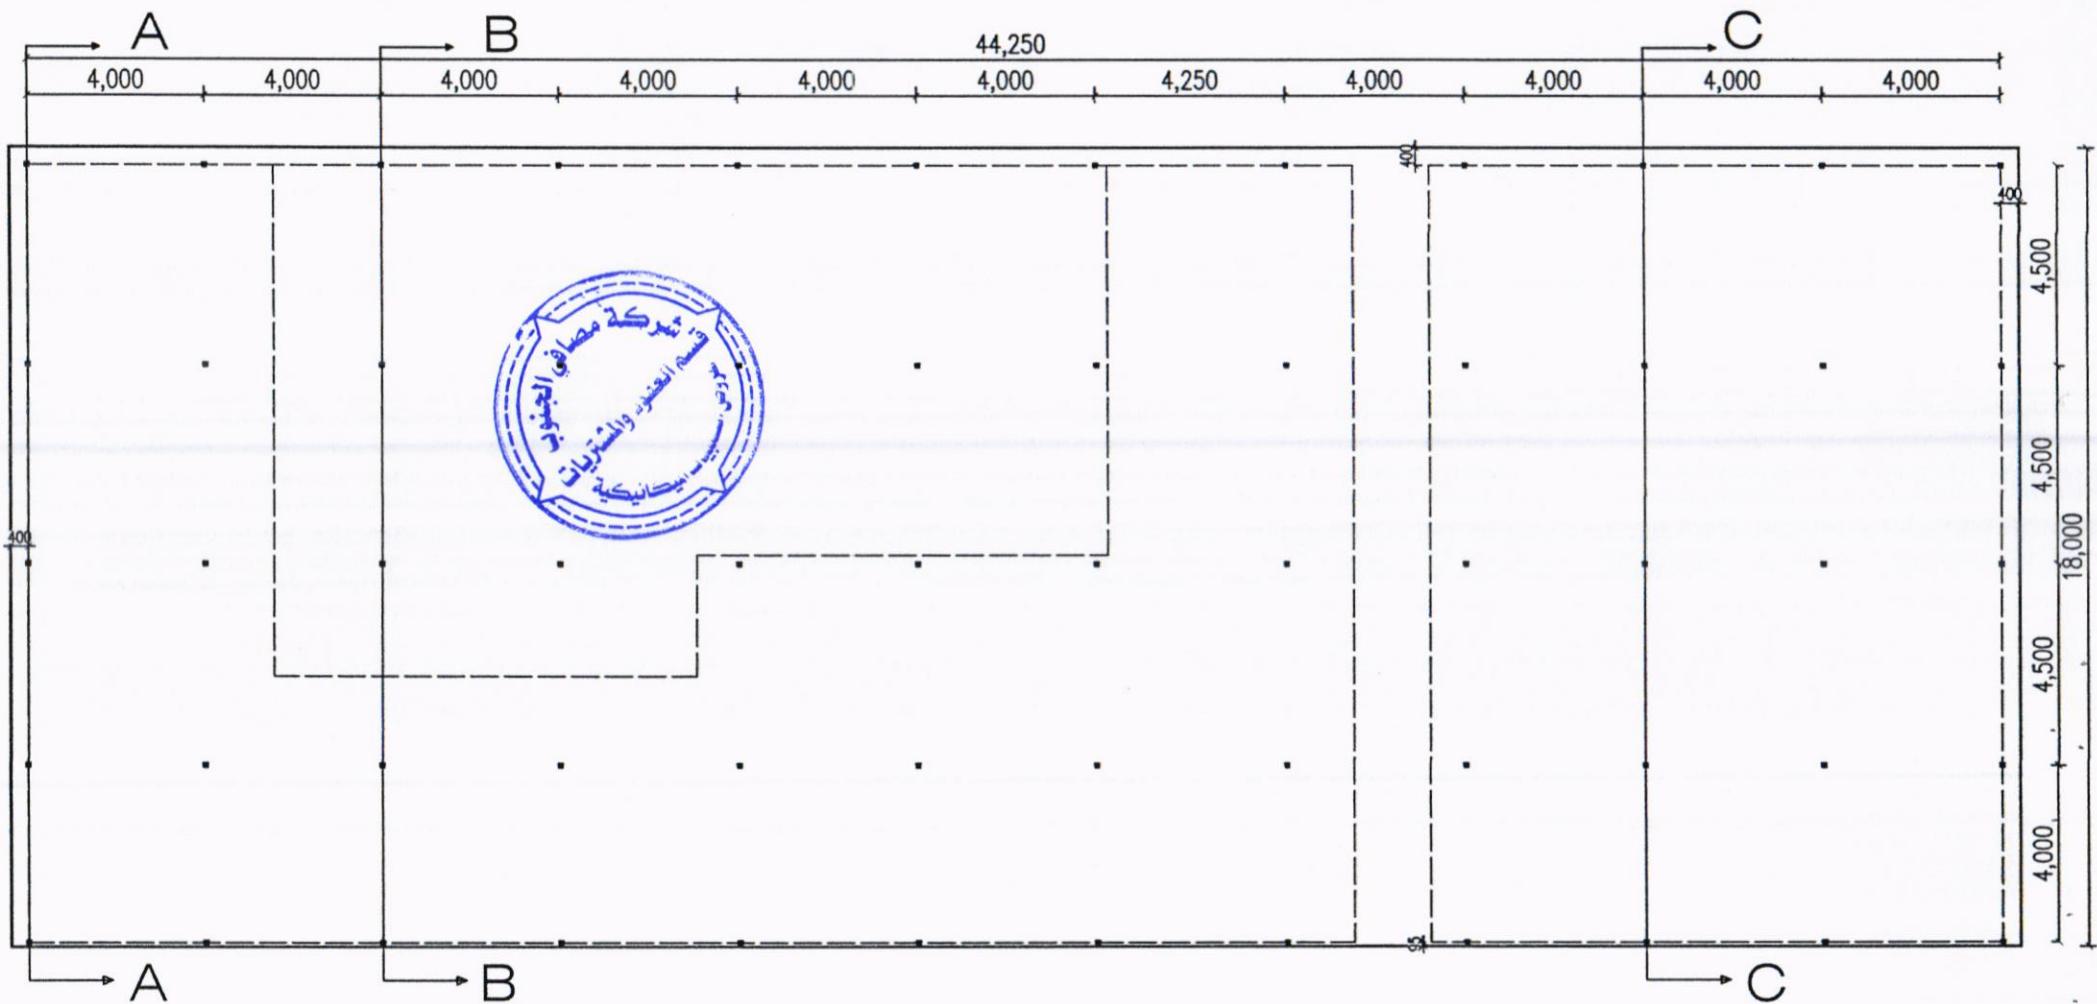

South Refineries Company

Drawing Name	Date	Scale	Sheet Number
--------------	------	-------	--------------

Plan

29/7/2024

1

Designed by


Eng. Jasim

Checked by

Approved by

Eng. Watheq Abdullah



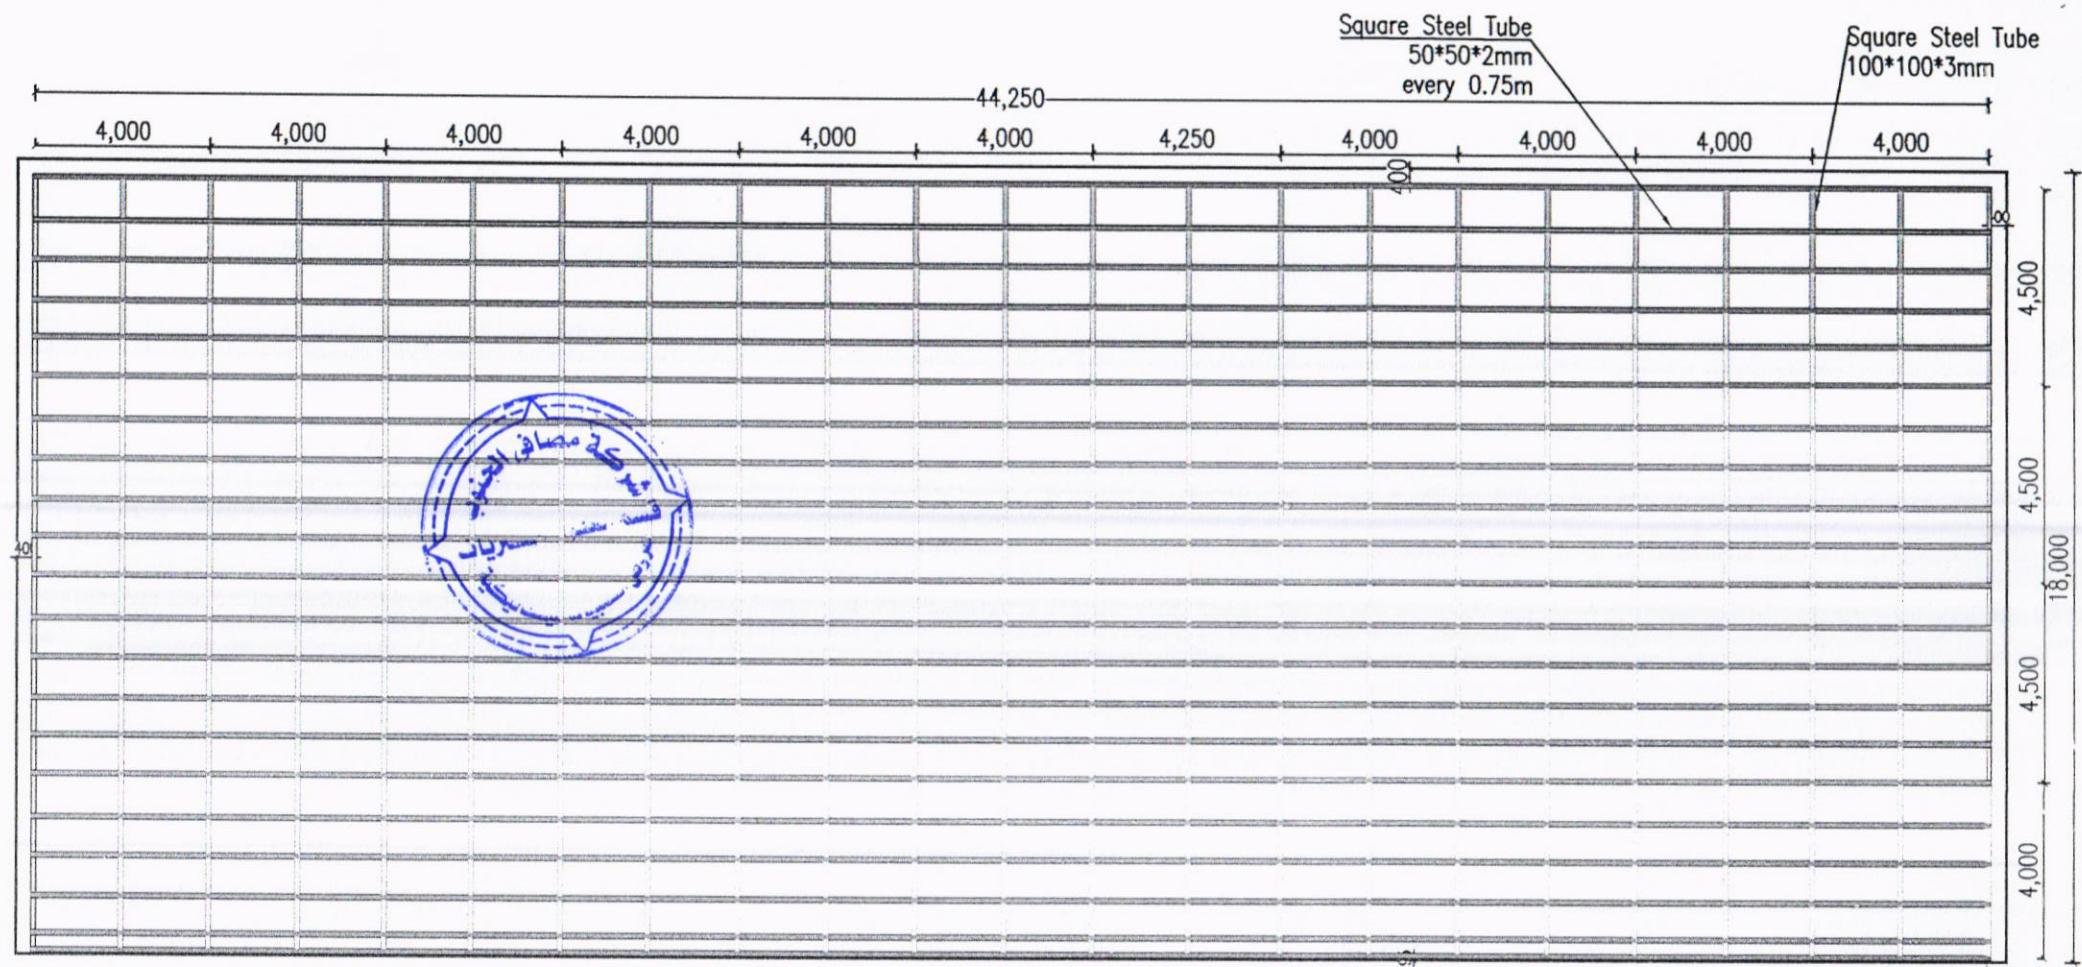

South Refineries Company

Drawing Name

Date Scale Sheet Number

**Top View of Steel Structure**

29/7/2024 2

Designed by


Eng. Jasim

Checked by

Approved by

Eng. Watheq Abdullah




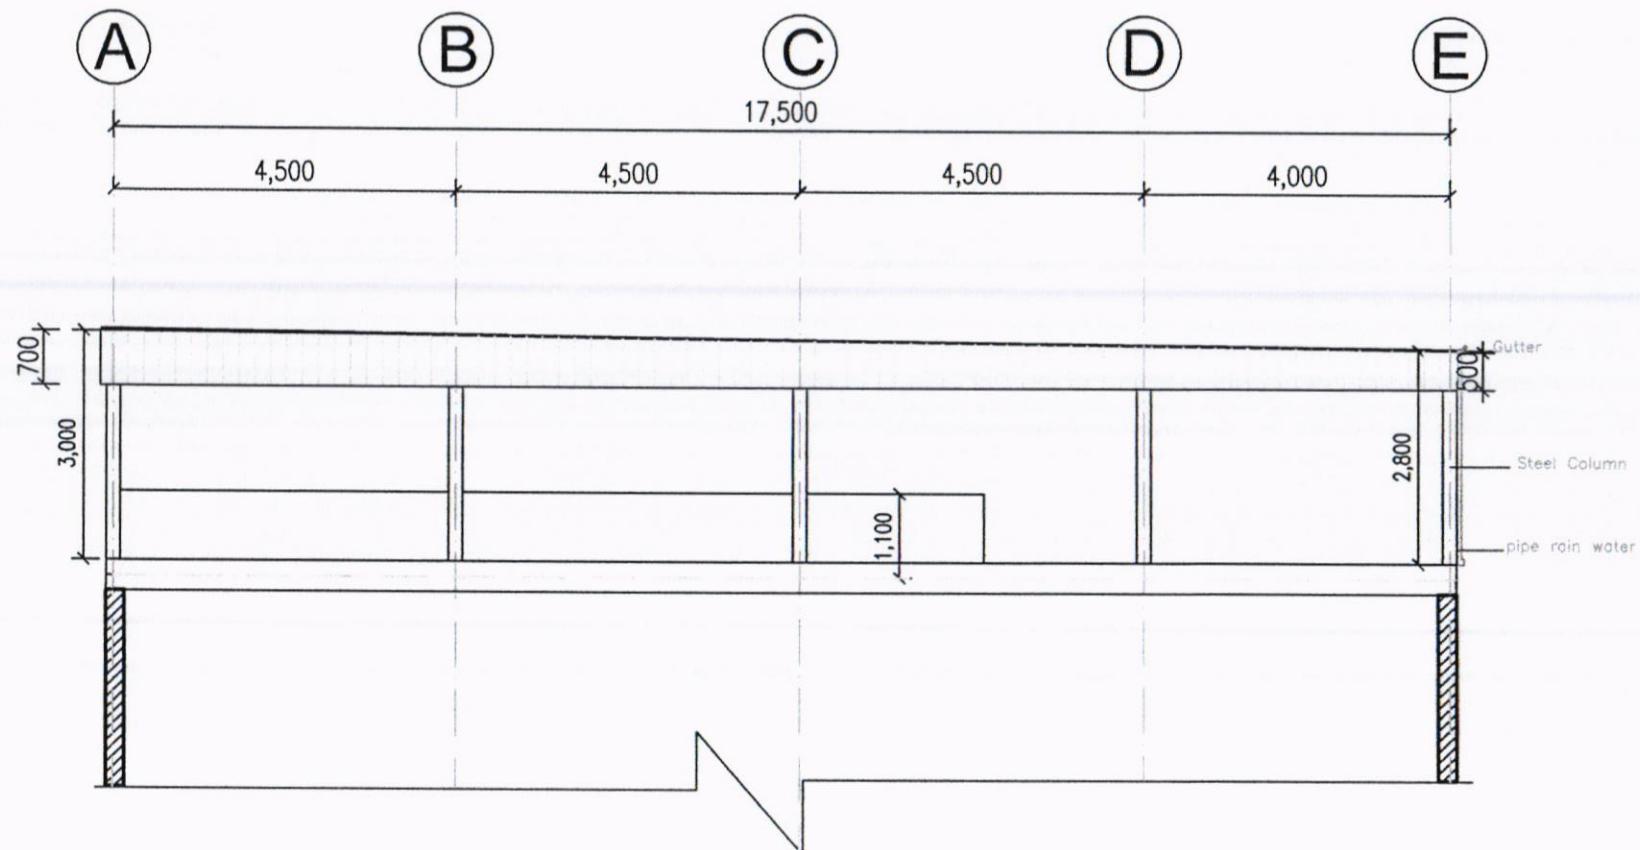

South Refineries Company	
DISCIPLINED	
<input type="checkbox"/> ARCH	<input type="checkbox"/> MECH
<input type="checkbox"/> STR	<input type="checkbox"/> ELE
PROJECT NAME:	
33009	
SHEET NAME	
ELEVATION	
Scale	N.T.S
Sh.No:	4
Department of Engineering and Planning	
DESIGNED BY: ENG HASSAN RIYADH	
APPROVED BY: ENG WATHEQ ABDULLAH	
Date	8-7-2024




45,050

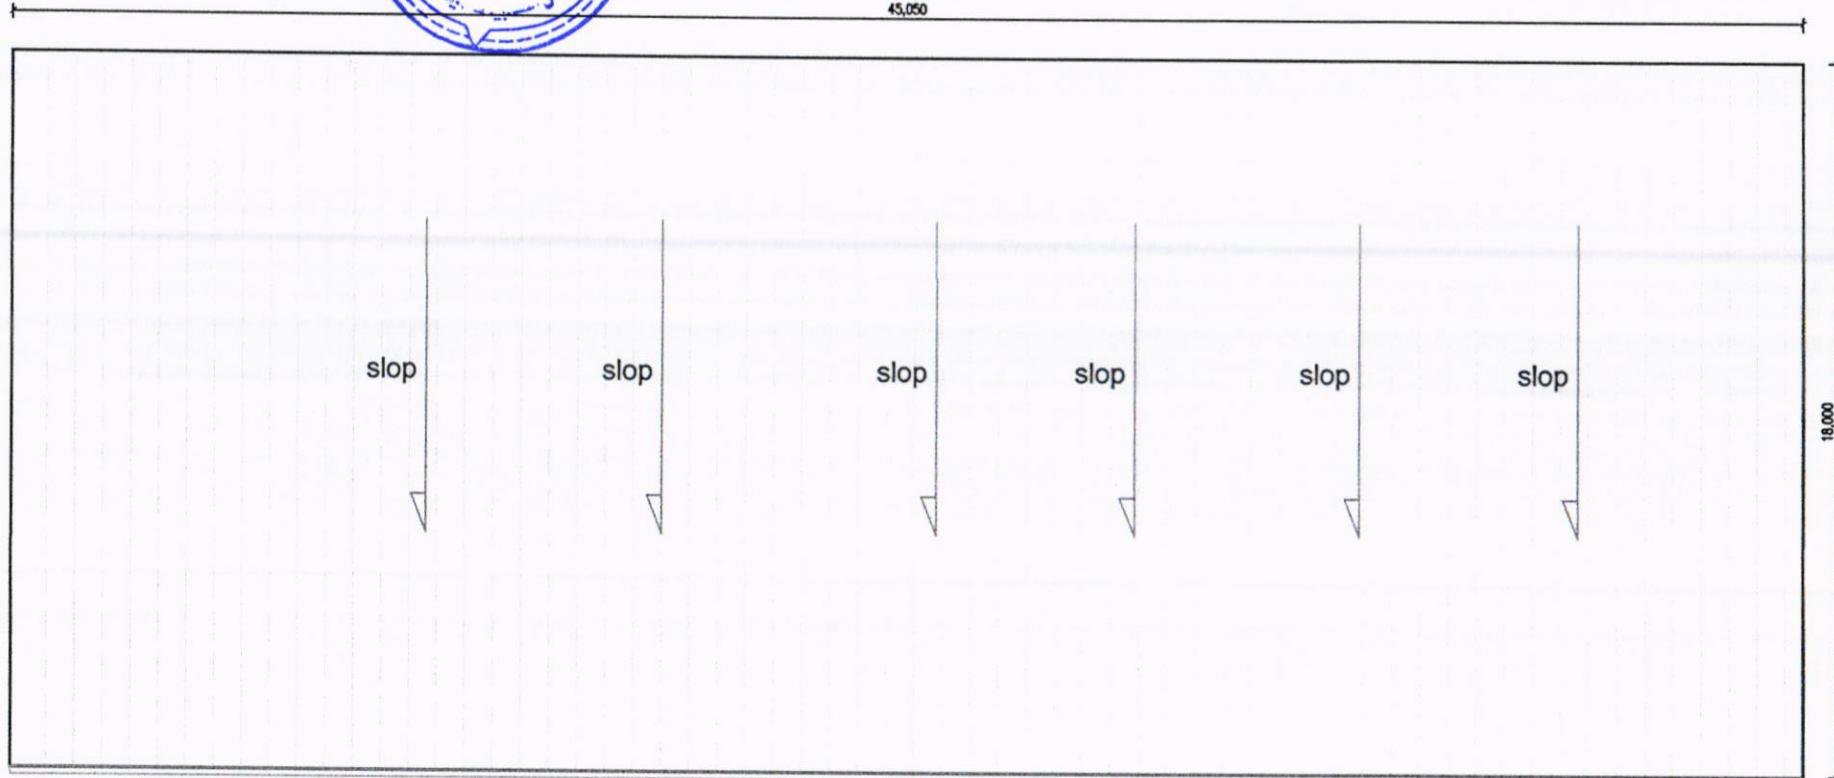

South Refineries Company

DISCIPLINED	<input checked="" type="checkbox"/> ARCH	MECH
	<input type="checkbox"/> STR	<input type="checkbox"/> ELE
PROJECT NAME:	33086	
SHEET NAME:	site plan	
Scale	N.T.S	Sh.No:2
Department of Engineering and Planning		
DESIGNED BY:ENG HASSAN RIYADH		
APPROVED BY:ENG WATHEQ ABDULLAH		
Date	8-7-2024	

*[Handwritten signatures and initials over the bottom right corner]*

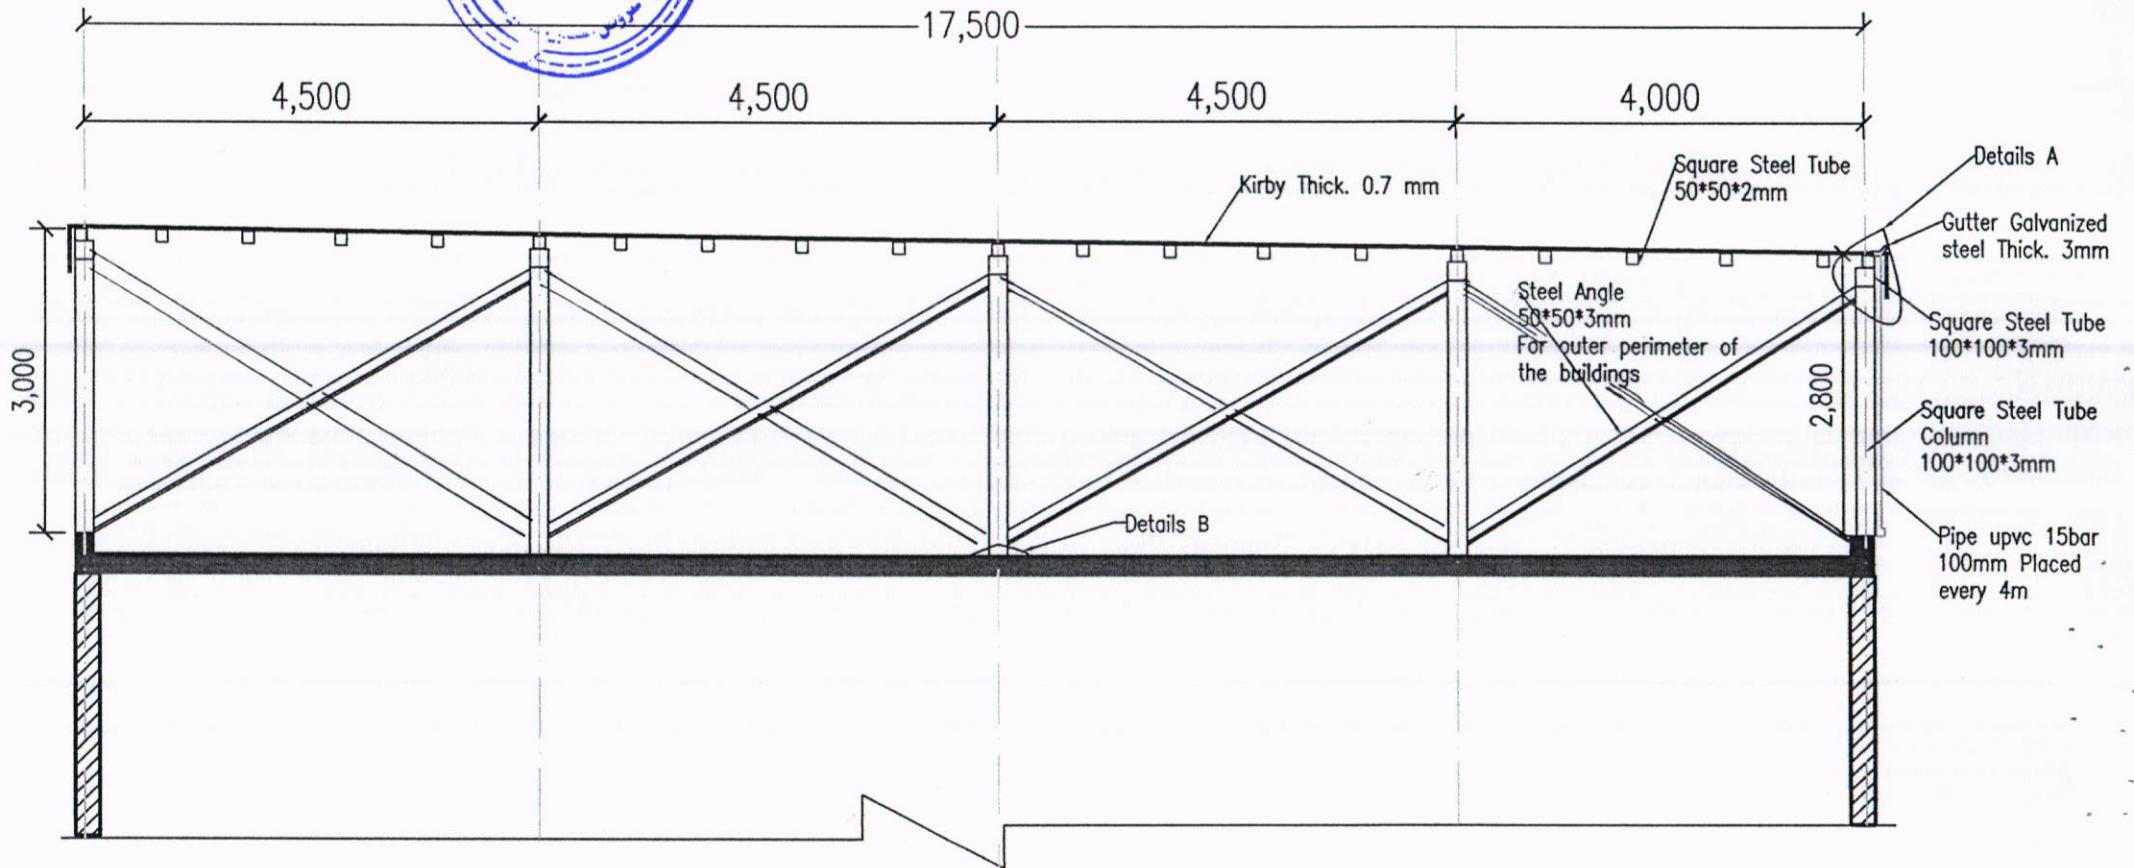

South Refineries Company

Drawing	Name	Date	Scale	Sheet Number
Section A-A		29/7/2024		3

Designed by

Eng. Jasim

Checked by

Approved by  
Eng. Watheq Abdullah

